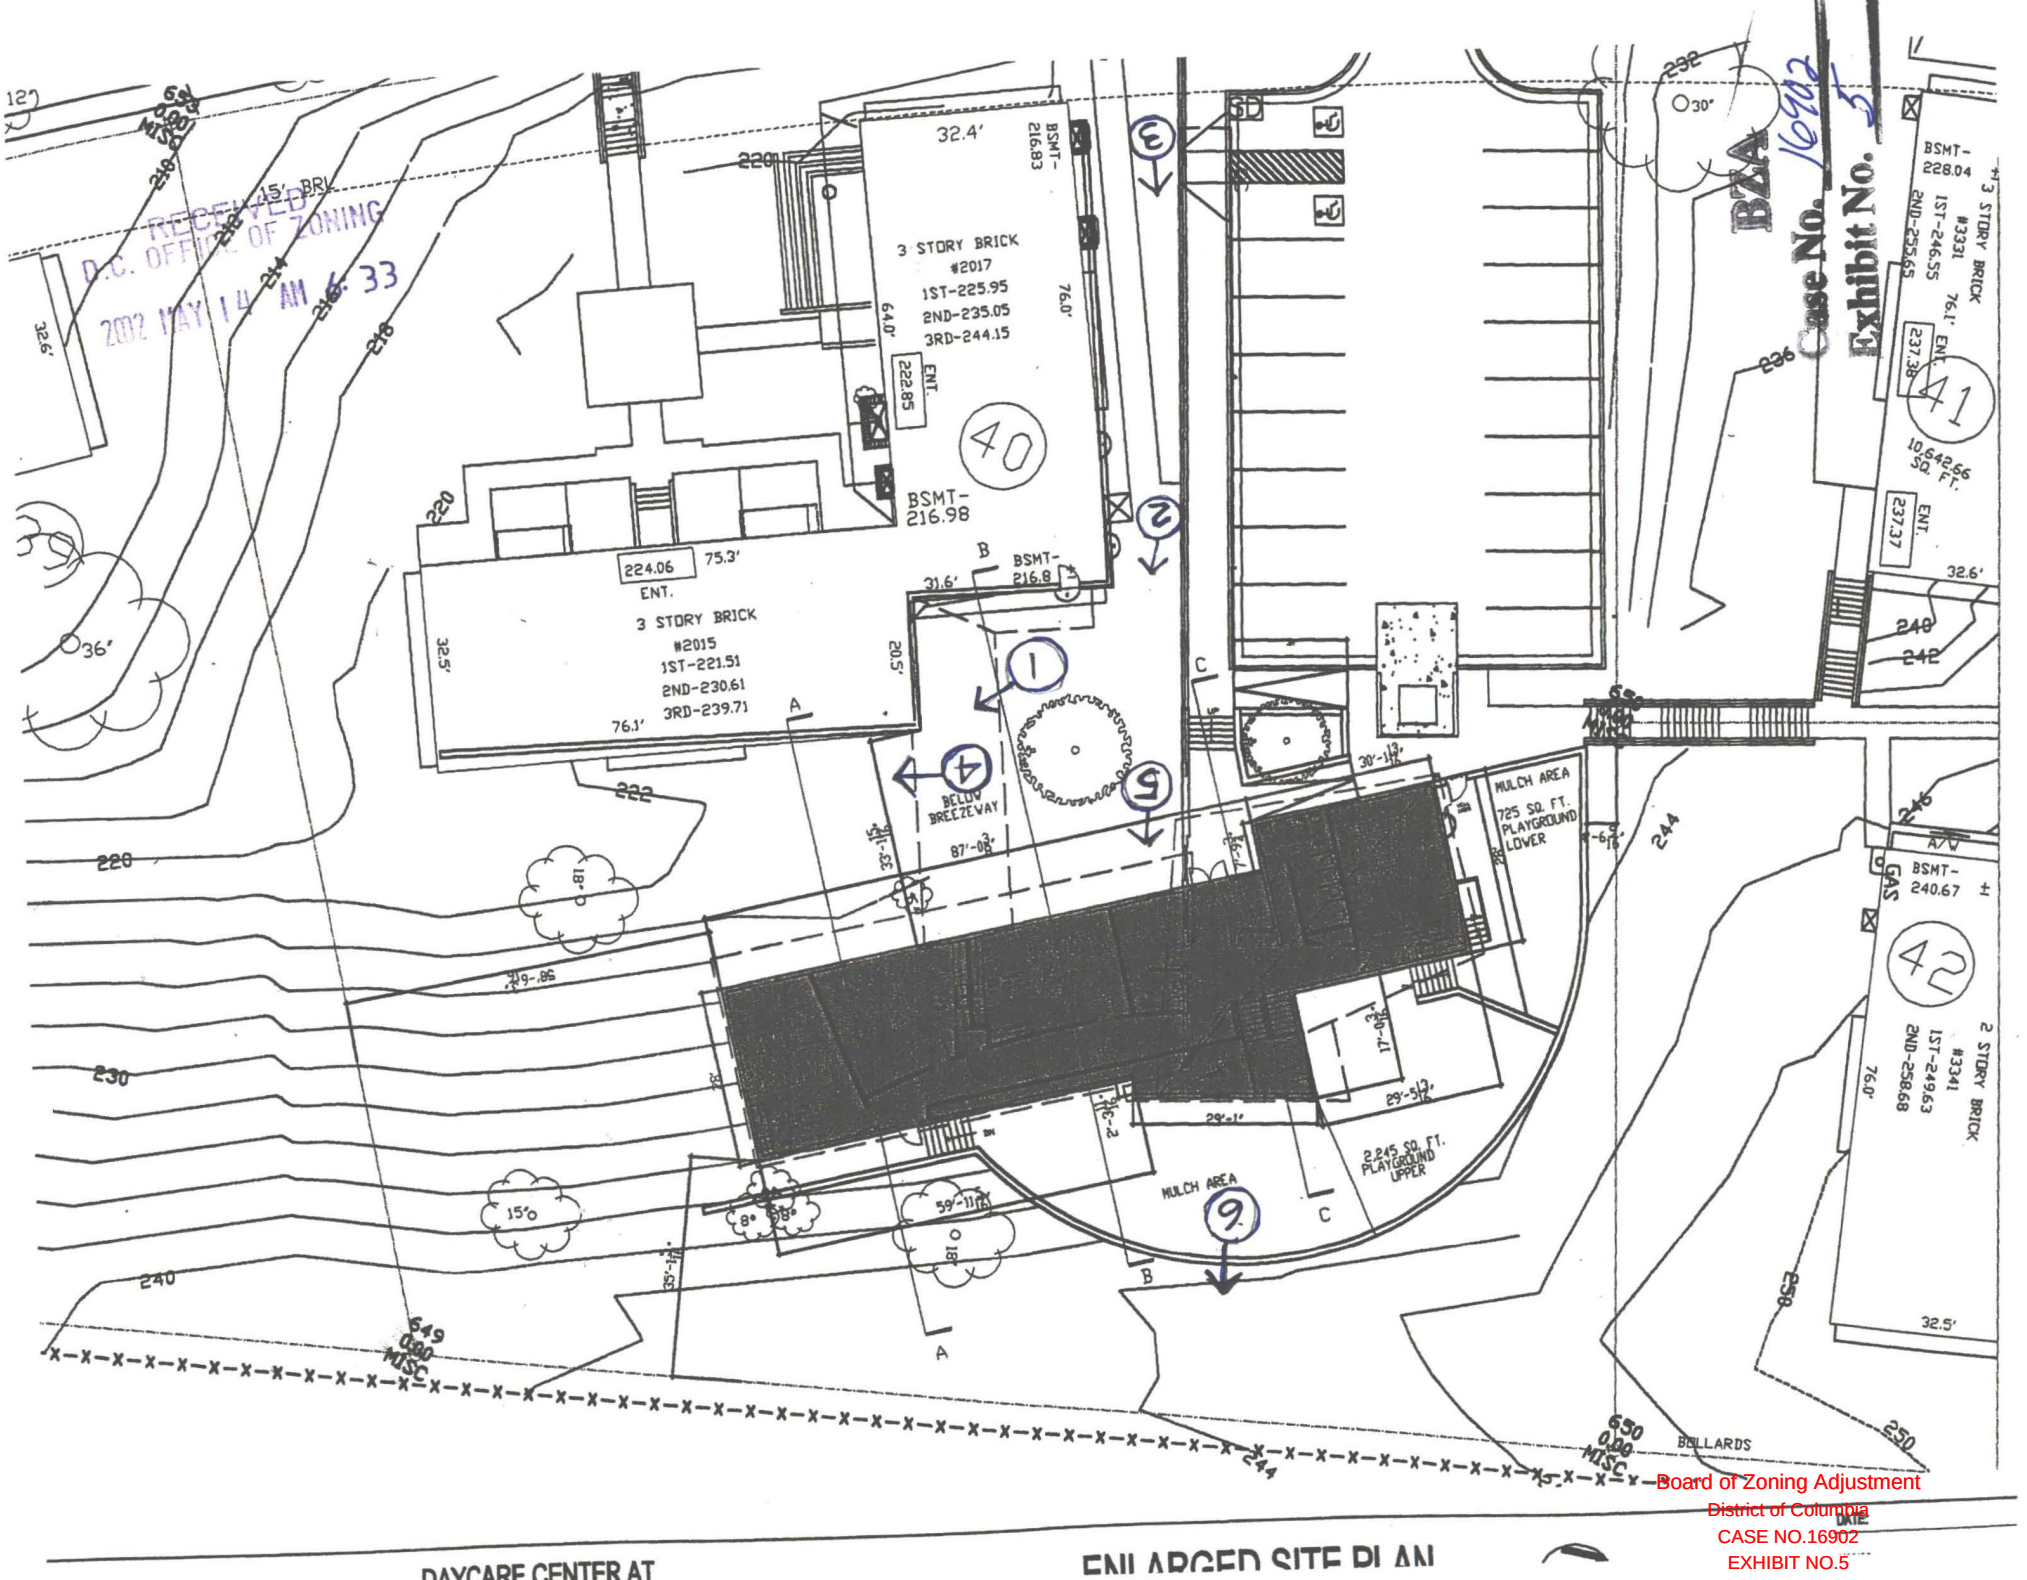

RECEIVED
D.C. OFFICE OF ZONING
2002 MAY 14 AM 6:33
BZA
Case No. 16902
Exhibit No. 5
3 STORY BRICK
#2017
1ST-225.95
2ND-235.05
3RD-244.15
BSMT-216.83
222.85 ENT.
40
BSMT-216.98
224.06 ENT.
75.3'
3 STORY BRICK
#2015
1ST-221.51
2ND-230.61
3RD-239.71
BSMT-216.8
BELOW BREEZEWAY
MULCH AREA
725 SQ. FT. PLAYGROUND LOWER
2,245 SQ. FT. PLAYGROUND UPPER
MULCH AREA
BSMT-228.04
3 STORY BRICK
#3331
1ST-246.55
2ND-255.65
237.38 ENT.
41
237.37 ENT.
BSMT-240.67
GAS
42
2 STORY BRICK
#3341
1ST-249.63
2ND-258.68
649.000 MISC
650.000 MISC
BOLLARDS
DAYCARE CENTER AT
ENLARGED SITE PLAN
Board of Zoning Adjustment
District of Columbia
CASE NO.16902
EXHIBIT NO.5