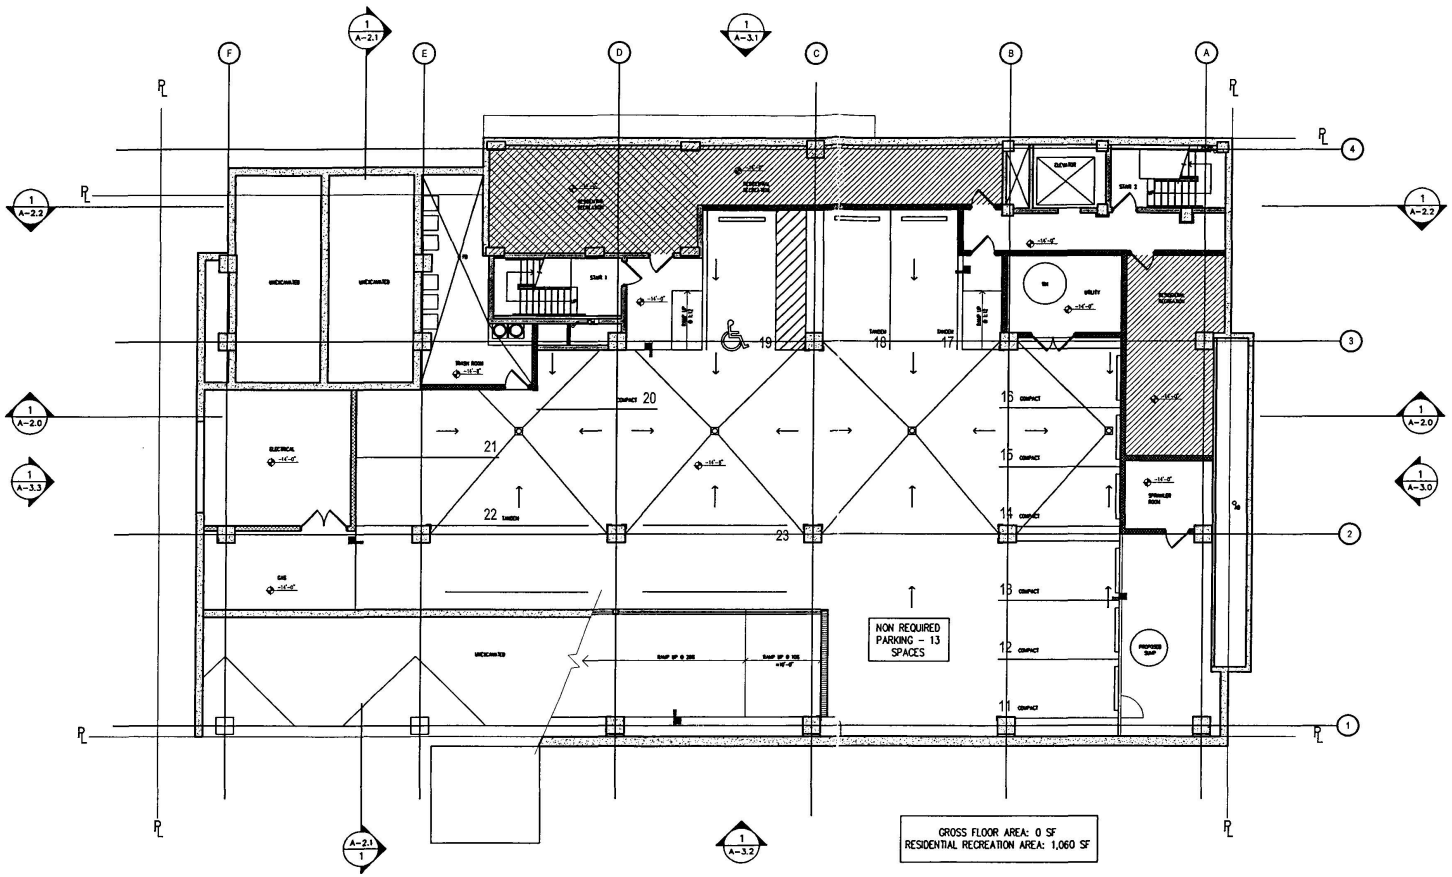


GARAGE LEVEL PLAN

1/16" = 1'-0"

© 2004 - Bonstra Architects PC

BZA
Case No. 17198
Exhibit No. 30

701 LAFONT, LLC
411 IVY AVENUE, NW
WASHINGTON, DC 20011
(202) 722-2400 (202) 722-5536

701 LAMONT STREET LOFTS
Washington, DC 20010

REVISIONS

1	PROGRESS SET	10/23/03
2	PRESENTATION SET	10/29/03
3	FOR OWNER REVIEW	01/19/04
4	FOR OWNER REVIEW	02/04/04
5	CHECK SET	02/10/04
6	FOR OWNER REVIEW	02/17/04
8	CHECK SET	03/01/04
9	PROGRESS SET	04/09/04
9	PROGRESS SET	04/29/04
10	ISSUED FOR PERMIT	05/10/04
11	BZA SUBMISSION	05/17/04
12	BZA SUBMISSION	07/13/04

DATE:	07/13/04
PROJECT NO:	2003-072
DRAWN BY:	JP/PY
CHECKED BY:	BB

Bonstra Architects PC
1319 Connecticut Ave. NW Suite 400
Washington, DC 20036
202.588.5073 fax 202.588.8122
www.bonstra.com

GARAGE LEVEL PLAN
A-1.0A

Board of Zoning Adjustment
District of Columbia
CASE NO. 17198