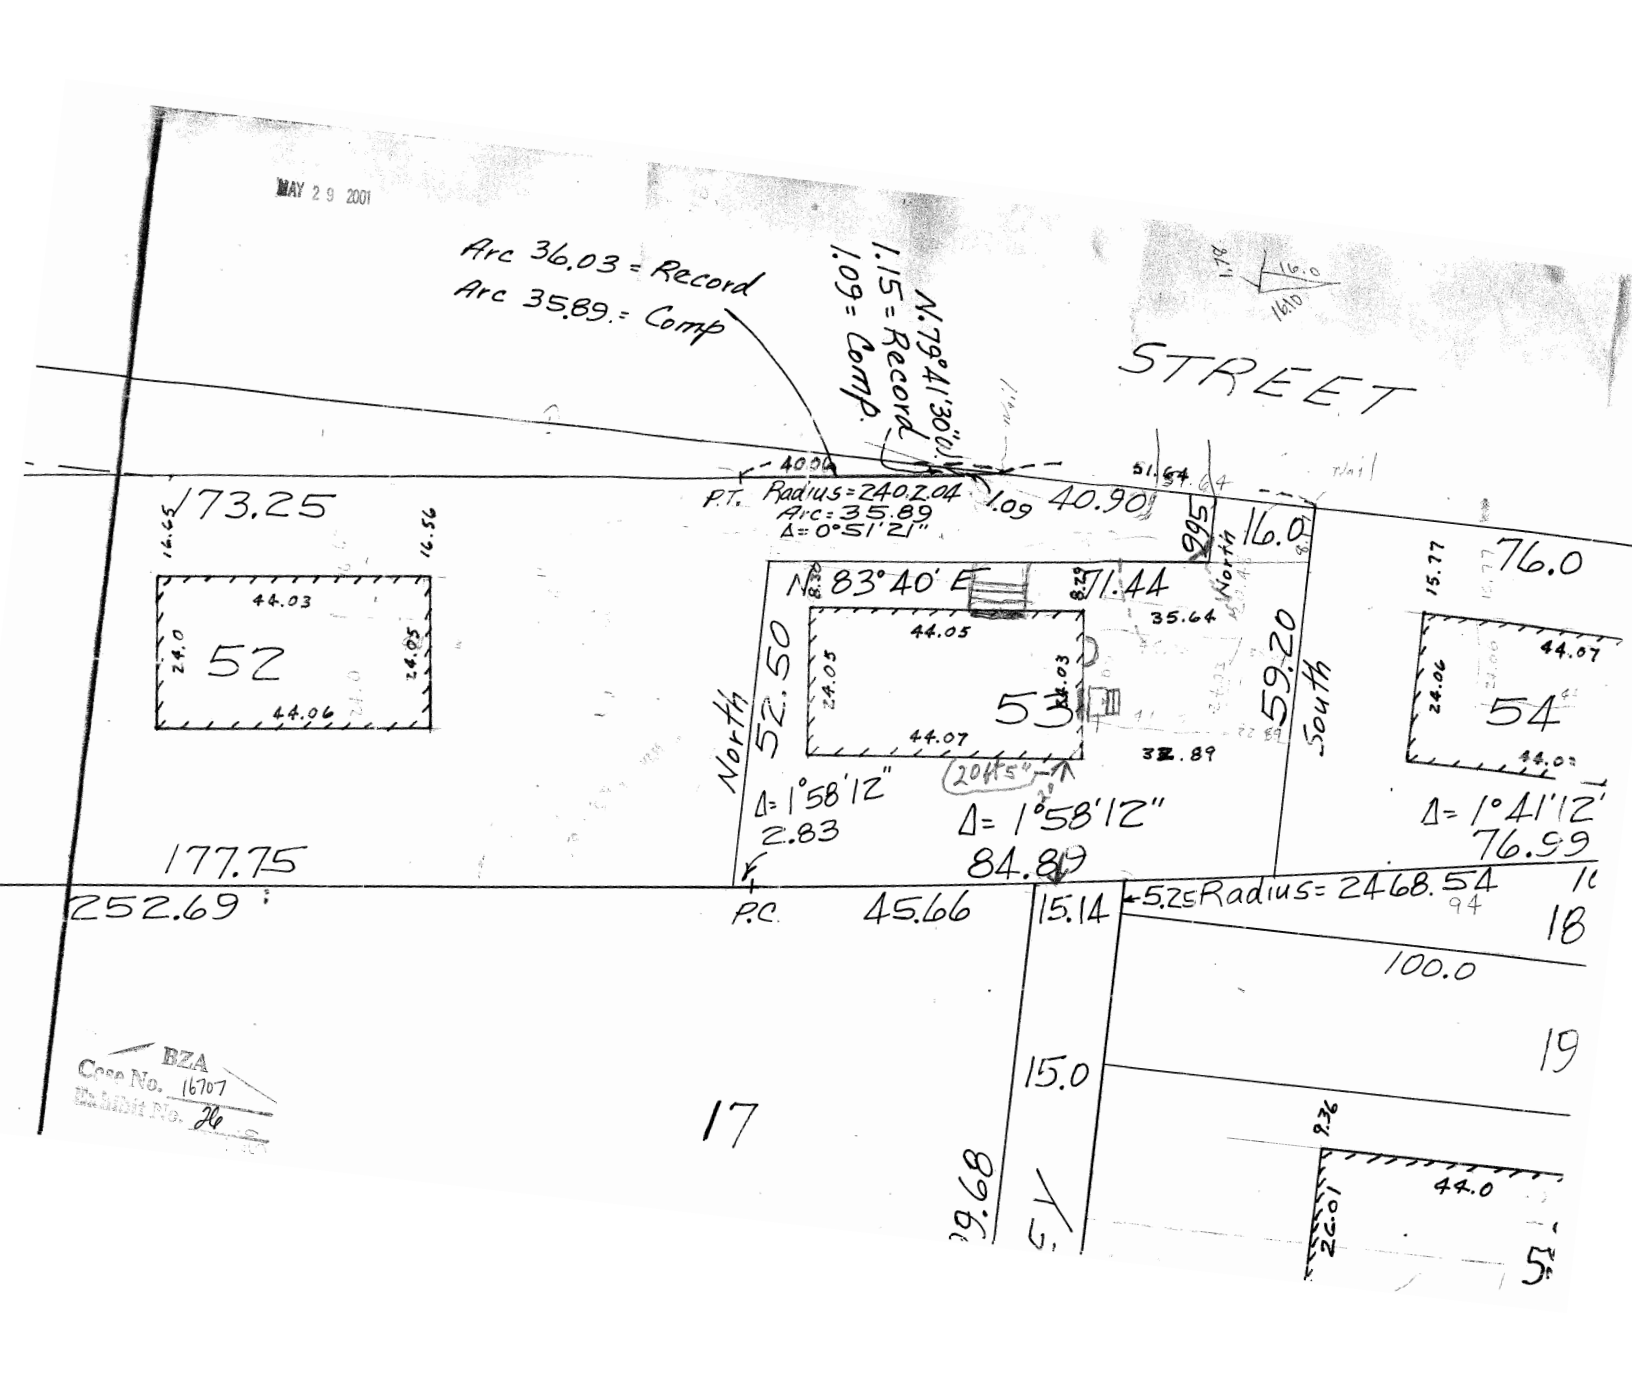

MAY 29 2001
Arc 36.03 = Record
Arc 35.89 = Comp
N.79°41'30"W.
1.15 = Record
1.09 = Comp.
STREET
40.90
P.T. Radius = 240.204
Arc = 35.89
Δ = 0°51'21"
73.25
16.45
16.56
44.03
24.0
52
24.05
44.06
N. 83°40' E
71.44
35.64
44.05
24.03
53
24.03
44.07
North
52.50
South
59.20
382.89
Δ = 1°58'12"
2.83
Δ = 1°58'12"
84.89
177.75
252.69
P.C.
45.66
15.14
15.0
100.0
Radius = 2468.54
17
18
19
BZA
Case No. 16707
Exhibit No. 26
76.0
15.77
44.07
24.06
54
44.0
Δ = 1°41'12"
76.99
2.36
44.0
22.01