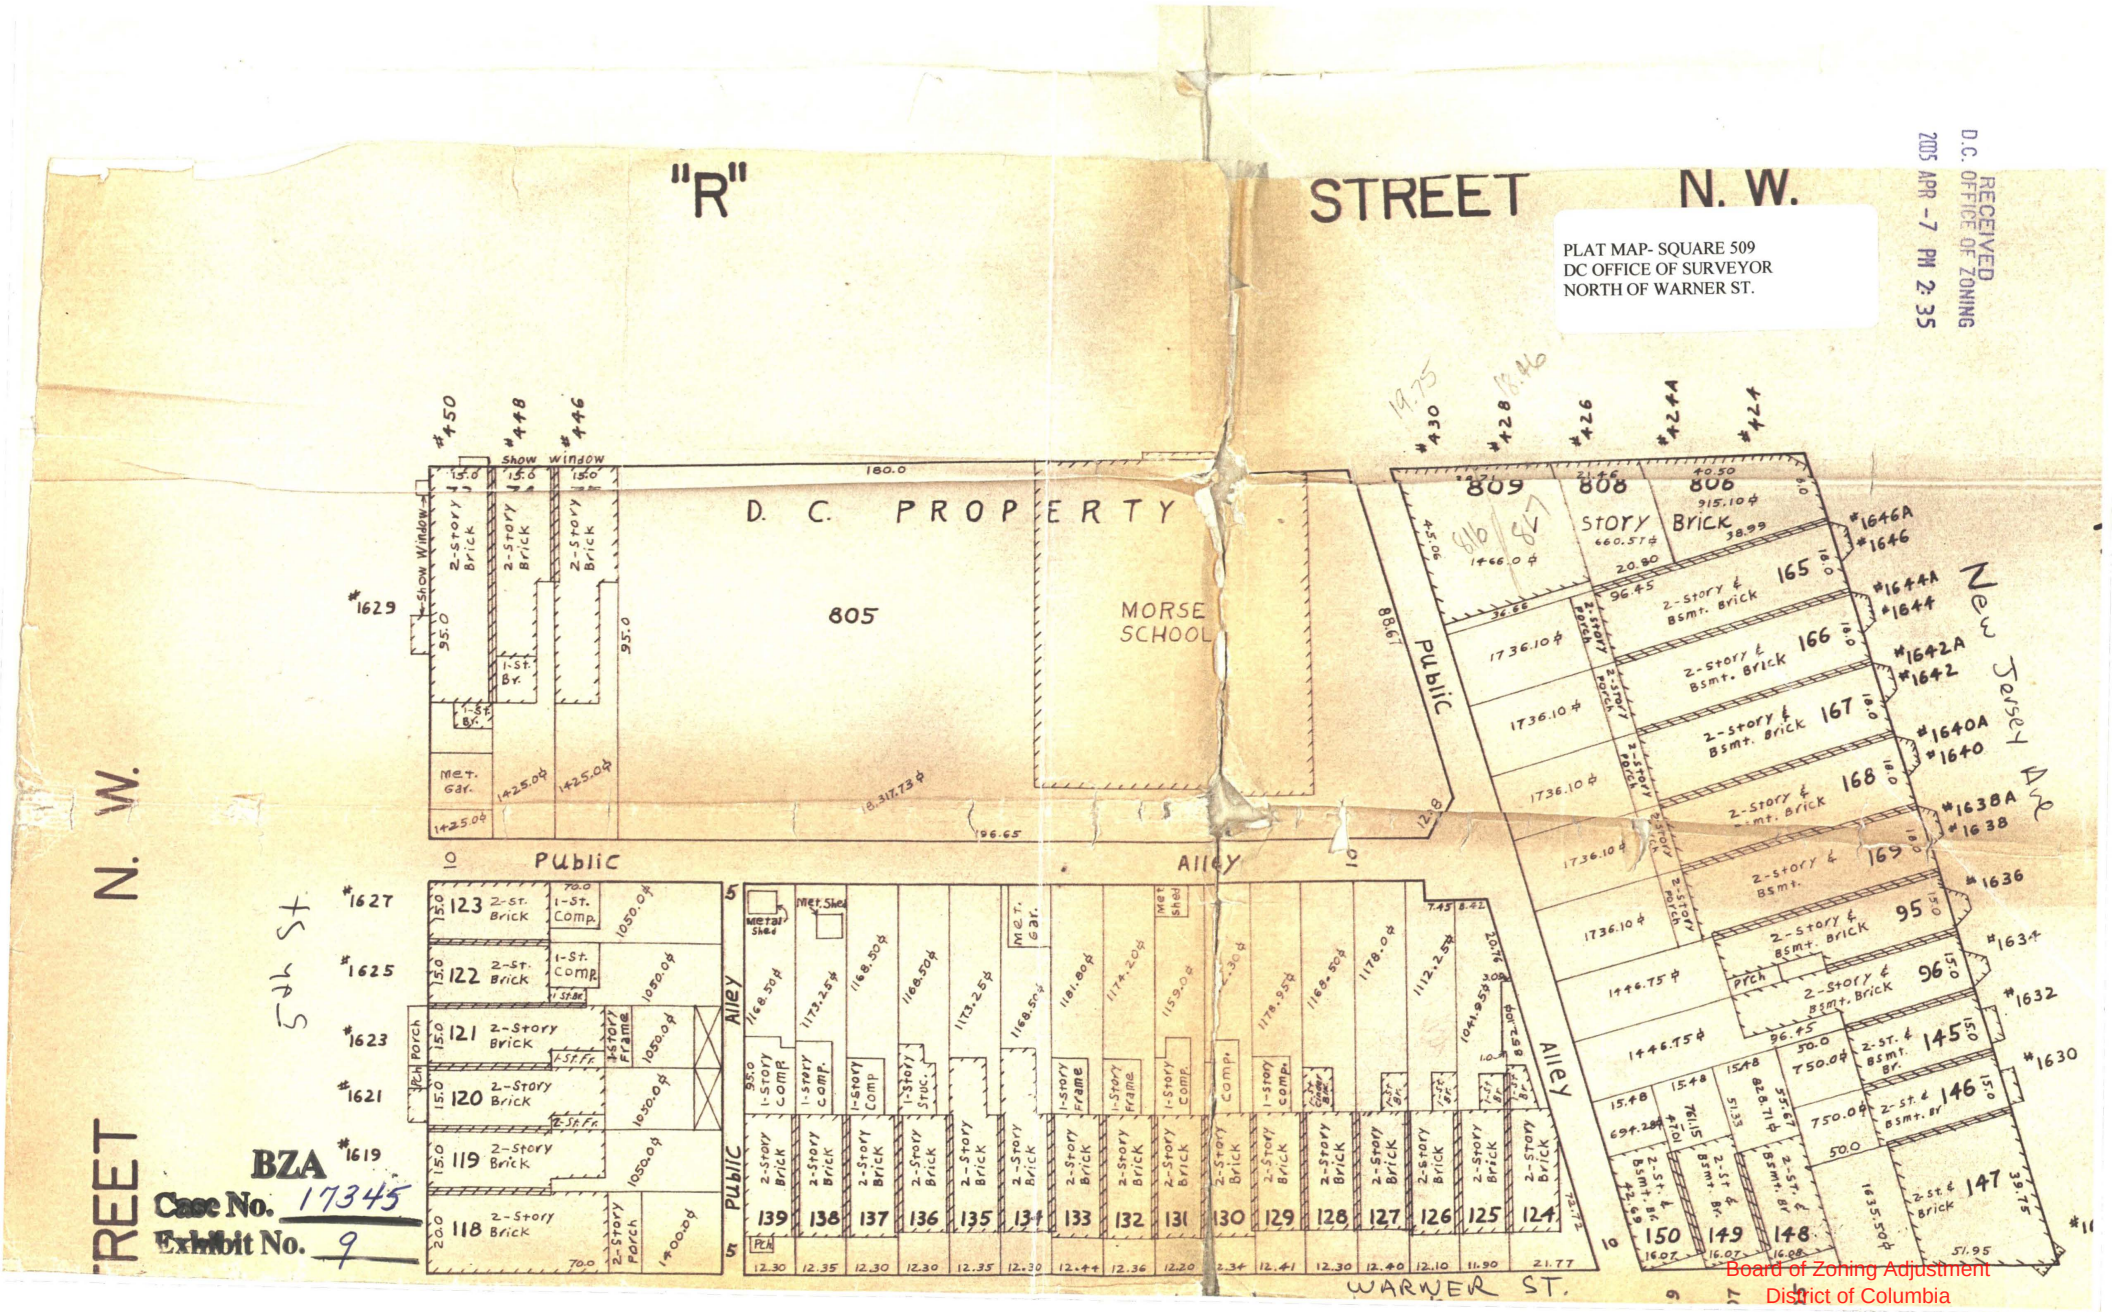
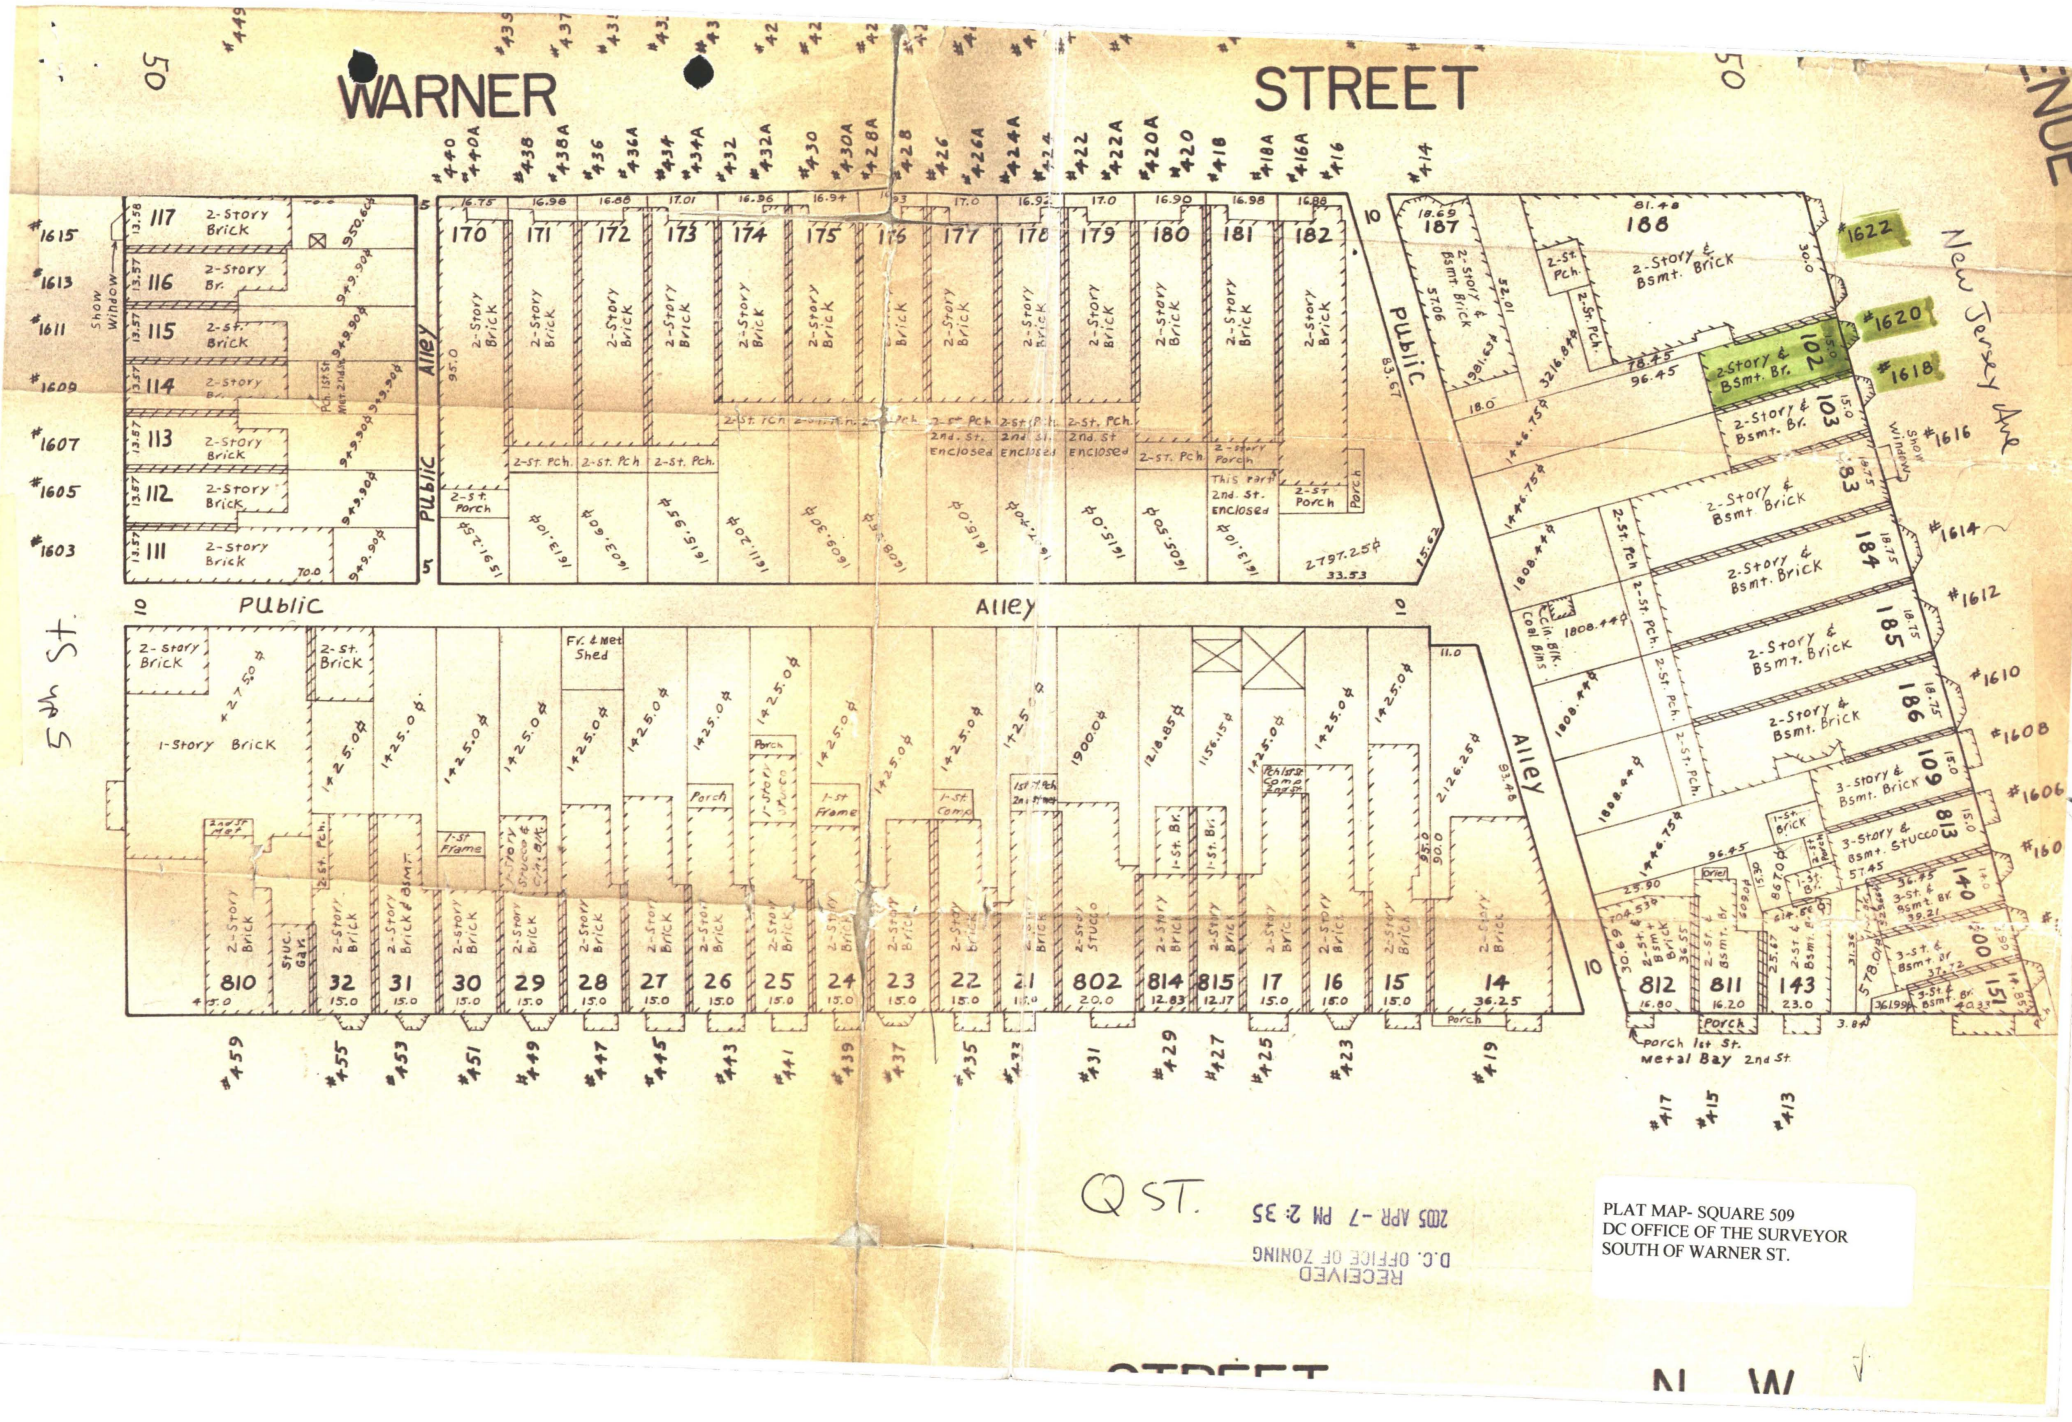

"R" STREET N. W.
PLAT MAP- SQUARE 509
DC OFFICE OF SURVEYOR
NORTH OF WARNER ST.
RECEIVED
D.C. OFFICE OF ZONING
2005 APR -7 PM 2:35
D. C. PROPERTY
805
MORSE SCHOOL
Public Alley
Met. Gar.
Show window
2-Story Brick
1-St. Br.
#1629
#1627
#1625
#1623
#1621
#1619
#450
#448
#446
#430
#428
#426
#424
#424A
809
808
806
Story Brick
#1646A
#1646
#1644A
#1644
#1642A
#1642
#1640A
#1640
#1638A
#1638
#1636
#1634
#1632
#1630
New Jersey Ave
5th St
N. W.
REET
WARNER ST.
BZA
Case No. 17345
Exhibit No. 9
Board of Zoning Adjustment
District of Columbia
CASE NO. 17345
EXHIBIT NO. 9



PLAT MAP- SQUARE 509
DC OFFICE OF THE SURVEYOR
SOUTH OF WARNER ST.